


PLANIMETRIA  
scala 1:5.000

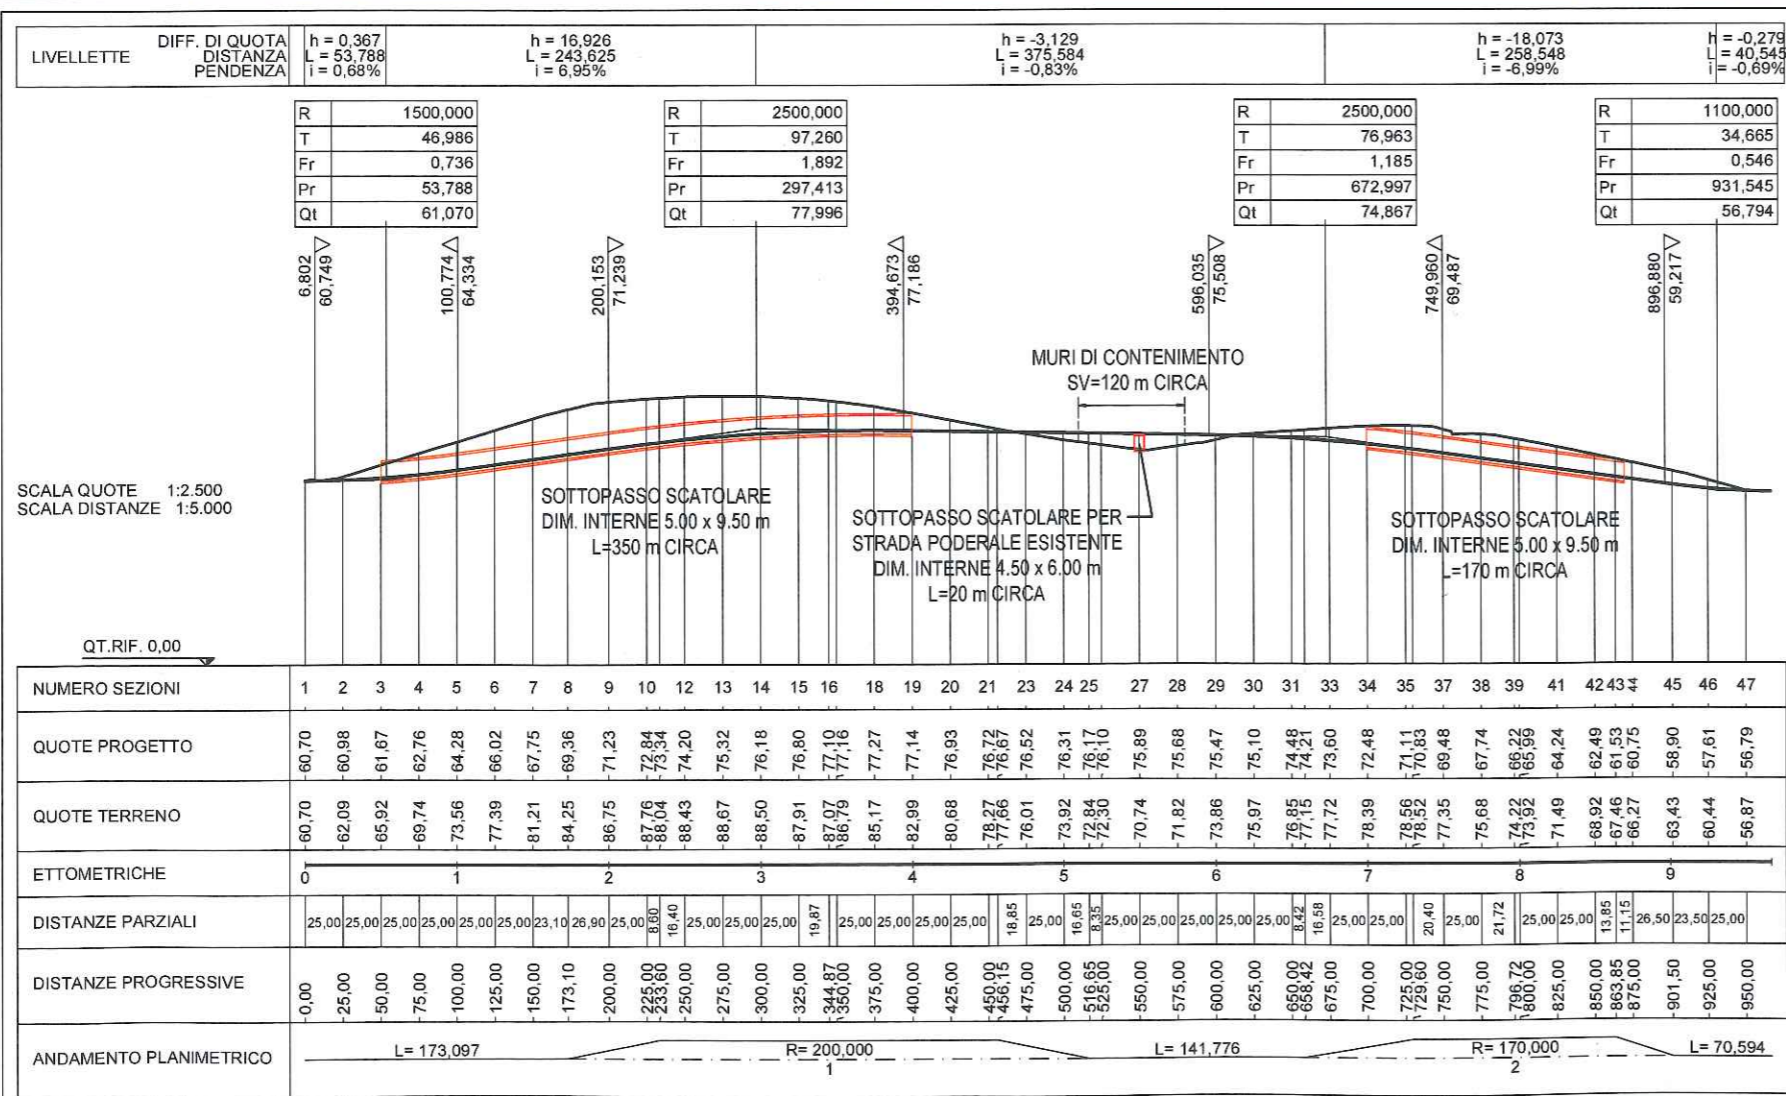

- S.P. 25 ESISTENTE SOGGETTA AD INTERVENTI DI ADEGUAMENTO DELLA SEDE STRADALE
- TRATTO DI STRADA IN VARIANTE
- S.P. 25 ESISTENTE NON SOGGETTA AD INTERVENTI
- AREA NUOVO IMPIANTO OSPEDALIERO